


FÖRKLARINGAR

MÄTT ANGES I MILLIMETER
 PLUSHÖJDER ANGES I METER OCH AVSER FÄRDIG YTA DÄR EJ
 ANNAT ANGES
 MÄTT KONTROLLERAS PÅ PLATS FÖRE UTFÖRANDE
 MÄTTSATTA DELAR GÄLLER FÖRE SKALMÄTT

- BRANDCELLSGRÄNS EI 30
- BRANDCELLSGRÄNS EI 60
- BÄRANDE VÄGG/PELARE ENL. K
- LÄTTVÄGG, PLATSBYGGD
- MURAD VÄGG

RUMSFUNKTION

- ARENA
- DISPONIBEL
- DRIFT OCH SERVICE
- FÖRRÅD
- FÖRSÄLNING
- INTERN
- KOMMUNIKATION
- KÖK
- LOGER
- PAUSUTRYMME
- SPELARUTRYMME
- TEKNIK
- WC

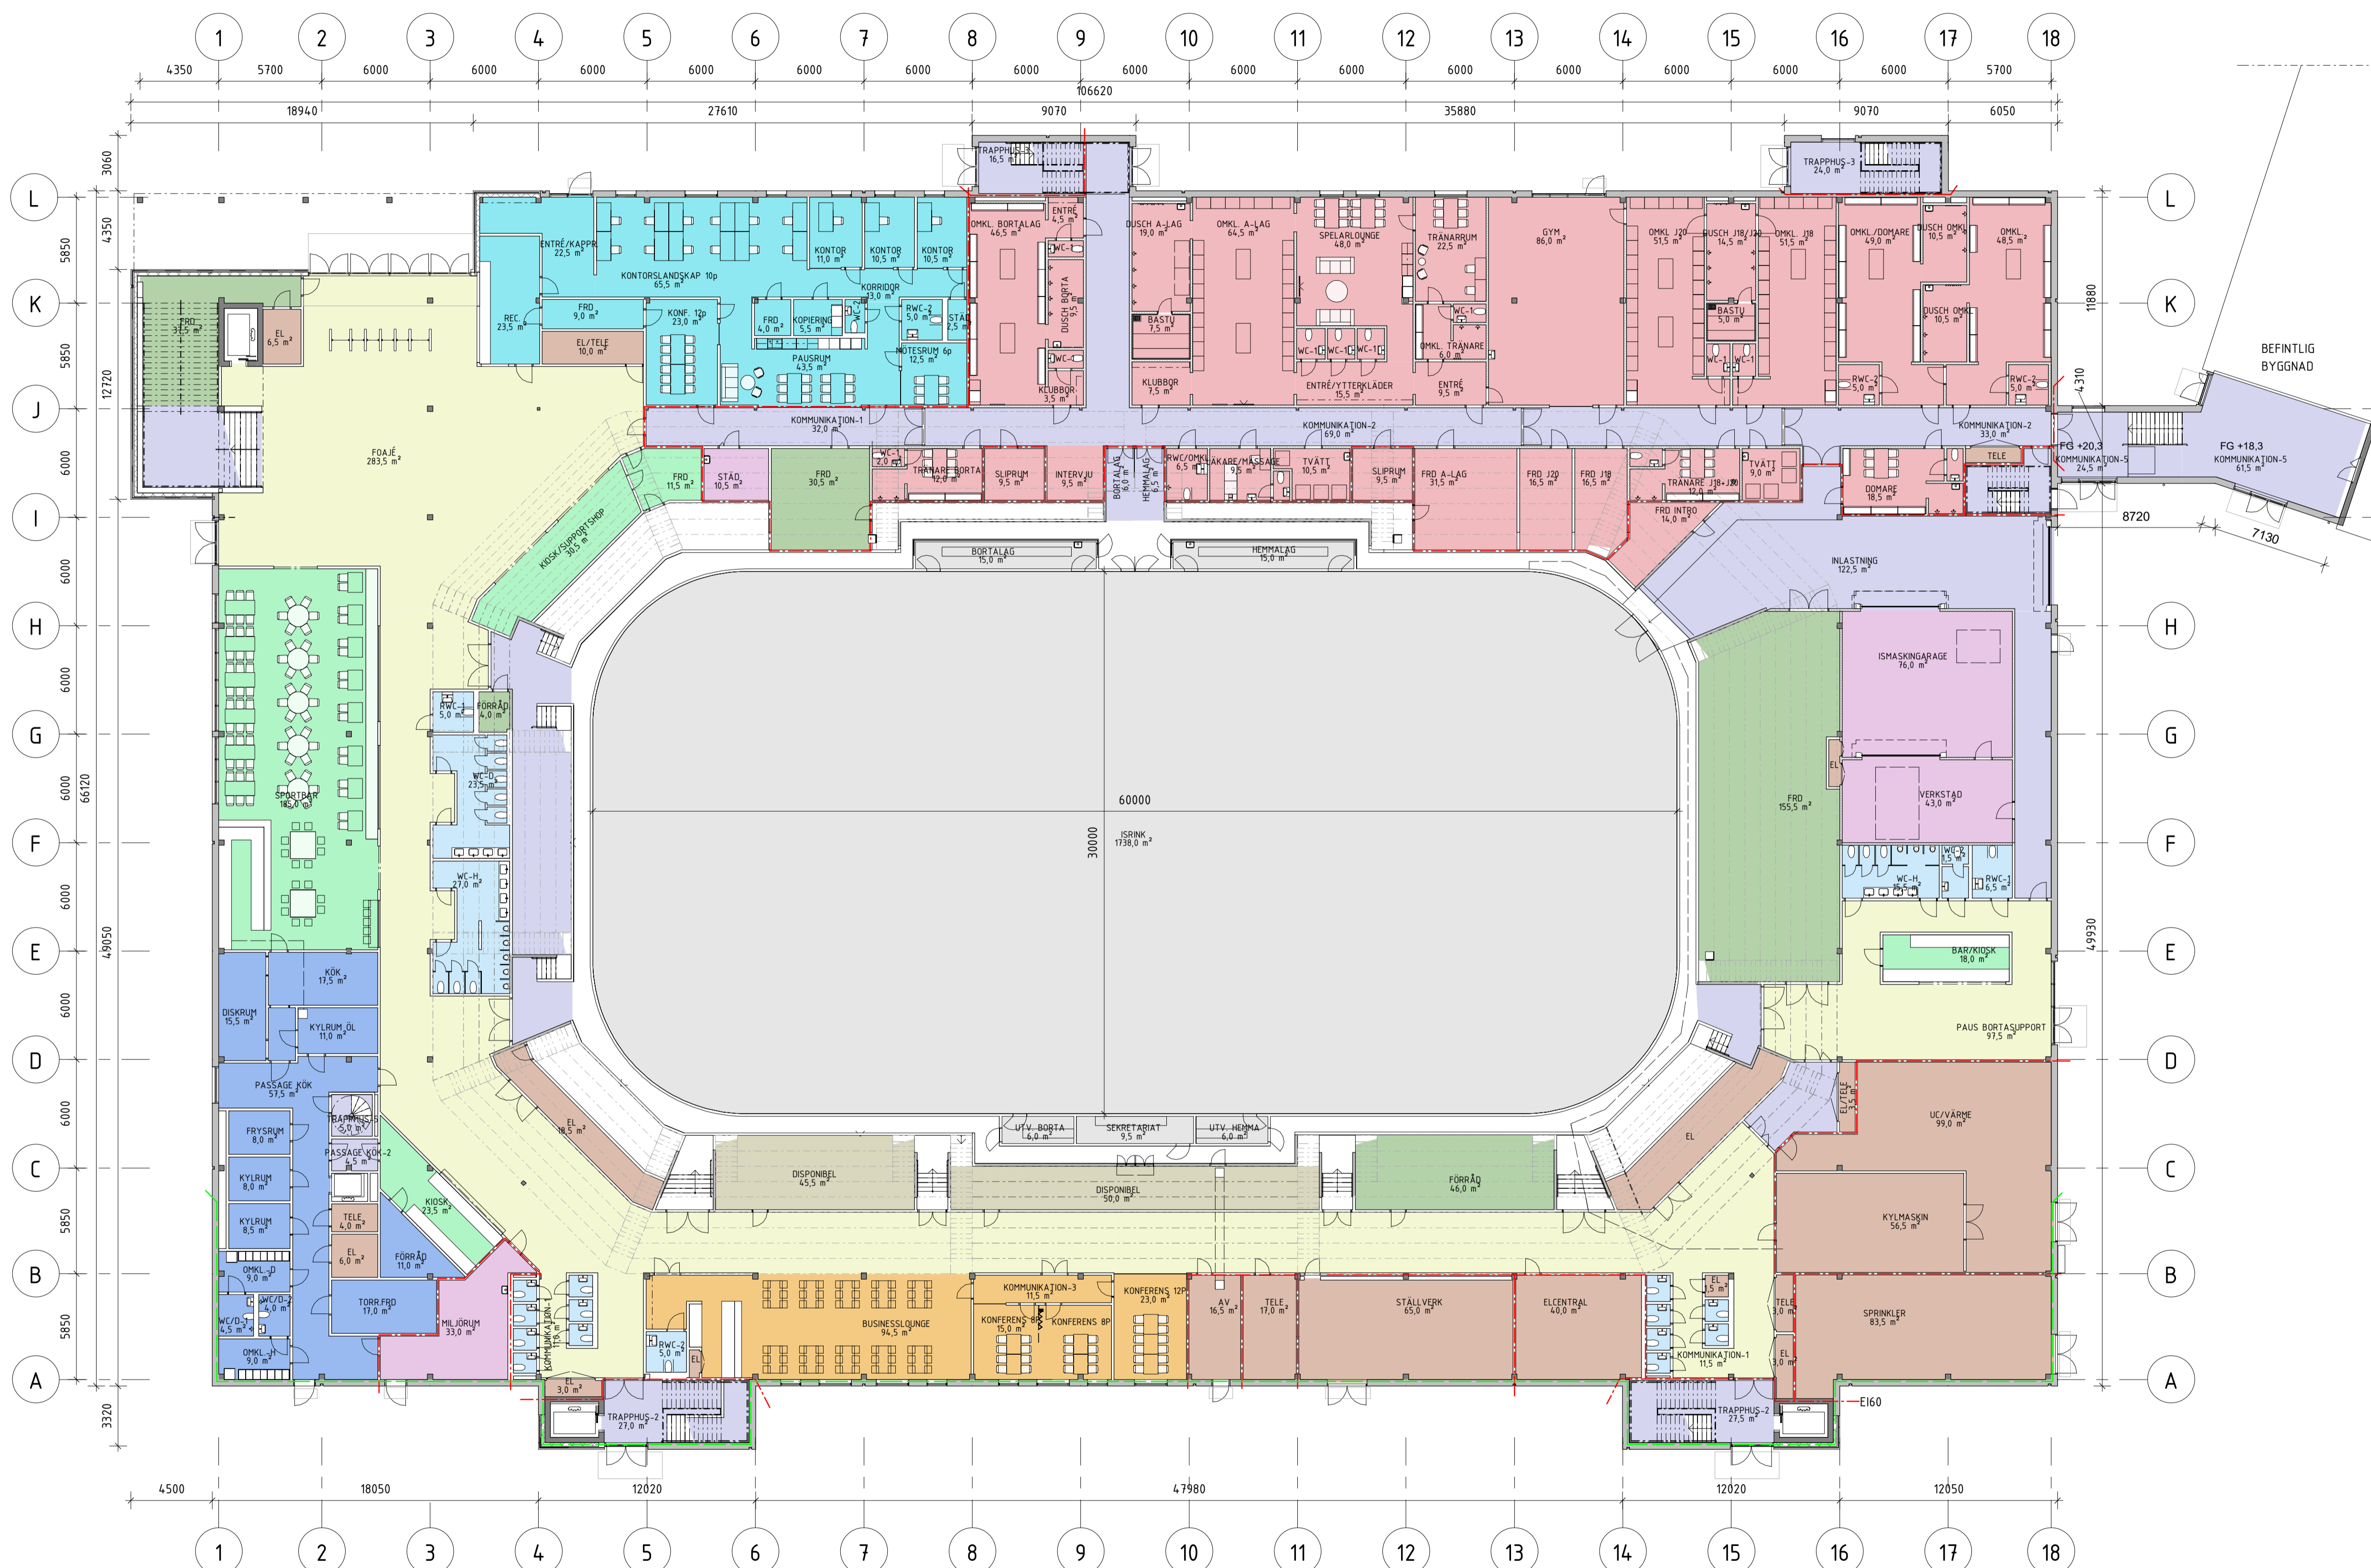

PLAN 1
 1 : 200

